


土地所在図
地積測量図

前 甲1568 後 ✓ 新 ✓

地番 甲1568-2-3-1

土地の所在 北相馬郡寄手町新字度塚

整理番号 315338

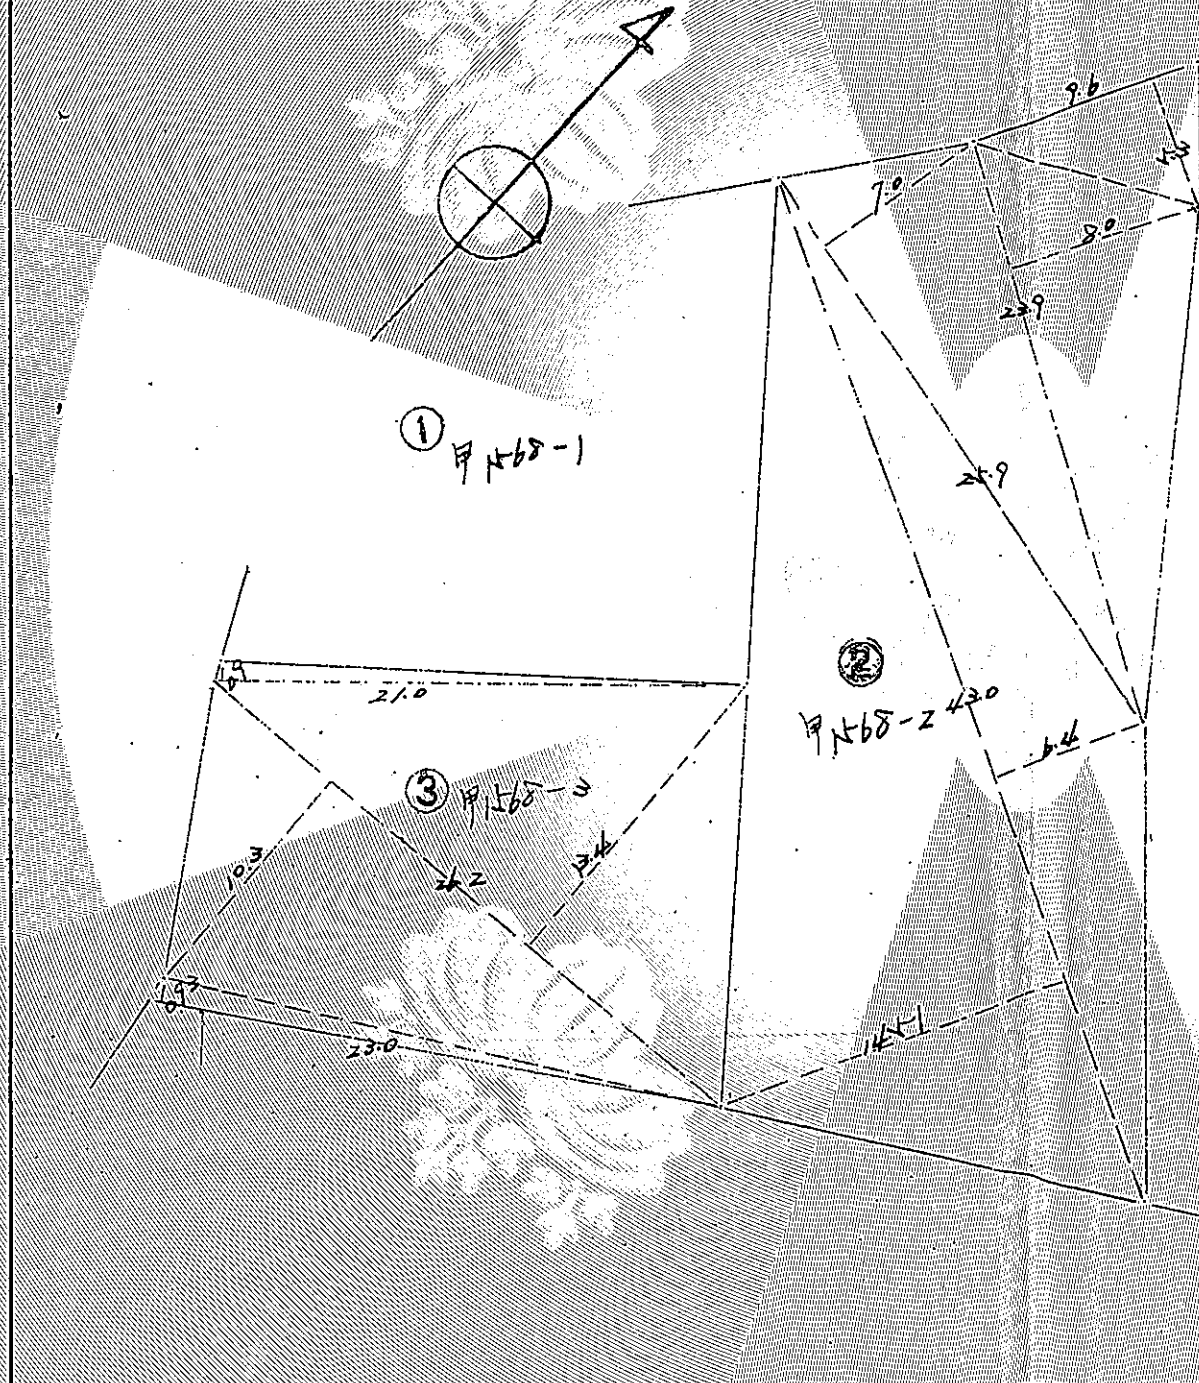

② 甲1568-2

$$9.6 \times 5.3 = 50.88$$

$$22.9 \times 8.0 = 183.20$$

$$25.9 \times 7.0 = 181.30$$

$$43.0 \times (6.4 / 14.51) = 197.13$$

合計 1322.51

$$\frac{1}{2} \times 1322.51 = 661.255$$

$$\approx 661\text{m}^2$$

③ 甲1568-3

$$21.0 \times 0.9 = 18.90$$

$$26.2 \times (10.3 / 10.3) = 269.86$$

$$23.0 \times 0.93 = 21.39$$

合計 661.23

$$\frac{1}{2} \times 661.23 = 330.615$$

$$\approx 330\text{m}^2$$

昭和45年3月6日

作製年月日

作製者

北相馬郡寄手町下高井町五〇番地
土地家屋調査士 中久木



申請人

中久木

縮尺 1/300 5.45.3.6 (日本土地家屋調査士会連合会用紙)

これは図面に記録されている内容を証明した書面である。
令和4年4月6日 水戸地方方法務局取手出張所

登記官

石澤秀臣

